



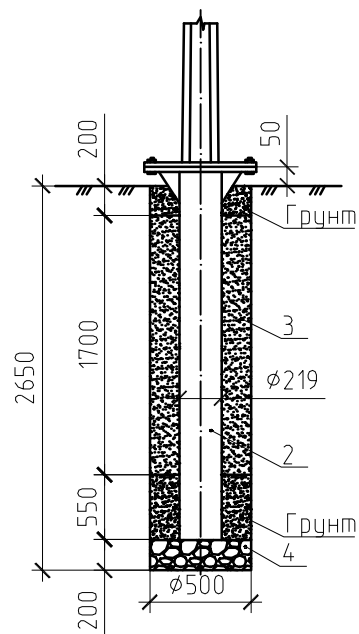


Автономный уличный светодиодный фонарь с опорой

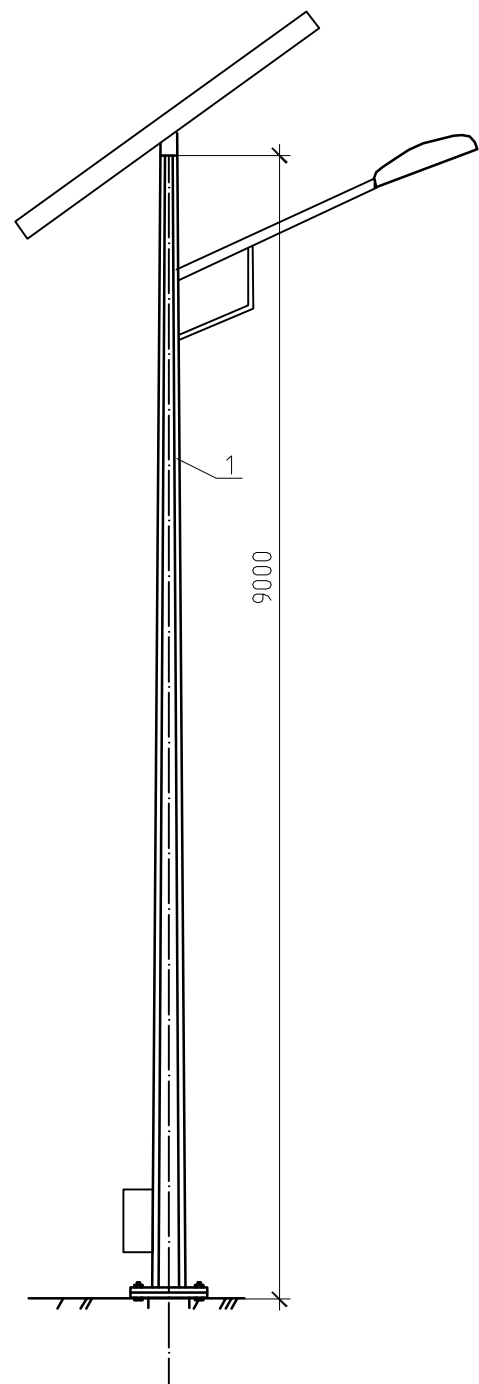

Спецификация

Поз.	Обозначение	Наименование	Кол.	Ед. изм.	Приме-чание
		Металлические элементы			
1	"Sun Shines" 60 Вт	Автономный уличный светодиодный фонарь с опорой	шт	1	
2	ФМ-0,219-2,5	Фундамент	шт	1	103.0 кг
		Фундамент			
3		Бетон класса В15	м³	0,23	
4		Щебень	м³	0.04	

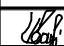Инв. N подл.	Подпись и дата	Взам. инв. N

						118-ЭН		
						Благоустройство дворовой территории многоквартирных жилых домов по ул. Привокзальная дома № 3, 7, 8 в п.Салым		
Изм.	Кол.уч.	Лист	Ндок.	Подпись	Дата	Наружное электроосвещение	Стадия	Лист
Разраб.		Иванов			07.17		Р	3
Проверил		Кайгородова			07.17	Автономный уличный светодиодный фонарь с опорой	ООО "НППК"Прогресс+"	
Н.контроль		Железнова			07.17			