


Спецификация элементов ограждения


| Марка поз. | Обозначение | Наименование | Кол. | Масса ед. кг | Примеч. |
|------------|----------------|--------------------------------------|-----------|--------------|---------|
| 16 | | Ограждение детской площадки №2 | | | |
| | | Сборочные единицы | | | |
| Ст | ГОСТ 10704-91 | Тр. Ø76х3,8 l=1300мм | 37 | 8,8 | |
| МП | существующее | Ограждение 2500х800(н) | 34 | 50 | |
| | | Материалы | | | |
| | | бетон В15, F150, W4 | 1,5м³ | | |
| | | щебень фр.20-40мм | 0,3м³ | | |
| 17 | | Ограждение газонов, дет. площадки №1 | | | |
| | | Сборочные единицы | | | |
| Ст1 | ГОСТ 2591-88 | ■ 40 l=1050мм | 240 | 13,2 | |
| МП1 | индивидуальное | Полотно ограждения МП 1 | 190 | 44,8 | |
| МП2 | индивидуальное | Полотно ограждения МП 2 | 27 | 21,8 | |
| | | Материалы | | | |
| | | бетон В15, F150, W4 | 9,6м³ | | |
| | | щебень фр.20-40мм | 1,3м³ | | |
| | | Полотно МП1 (1960мм) | | | |
| | ГОСТ 2591-88 | ■ 25 | 9,13 п.м. | 44,8 | |
| | | Полотно МП2 (960мм) | | | |
| | ГОСТ 2591-88 | ■ 25 | 4,44 п.м. | 21,8 | |
| | | Стойка под дорожные знаки (4шт.) | | | |
| | | Сборочные единицы | | | |
| | ГОСТ 10704-91 | Тр. Ø76х3,8 l=3500мм | 1 | 23,7 | |
| | | Материалы | | | |
| | | бетон В15, F150, W4 | 0,04 м³ | | |
| | | щебень фр.20-40мм | 0,007 м³ | | |

1. Под стойки ограждения газонов, детских площадок выполнить лунки Ø300мм из бетона В15. Установку стойки для дорожных знаков выполнить аналогично стойкам ограждения газона .
2. Металлические конструкции окрасить двумя слоями эмали ПФ-115 ГОСТ 6465-76* по грунтовке ГФ-017 ГОСТ 25129-82. Толщина комплексного покрытия 55мкм.

Ограждение газона МП2

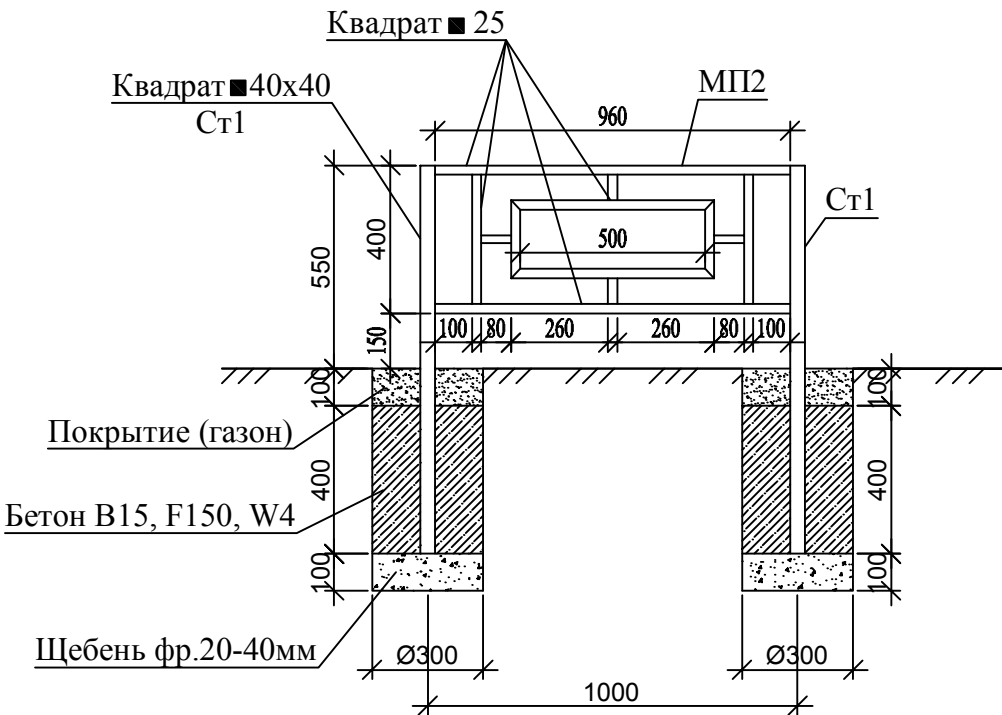

Ограждение газона МП1

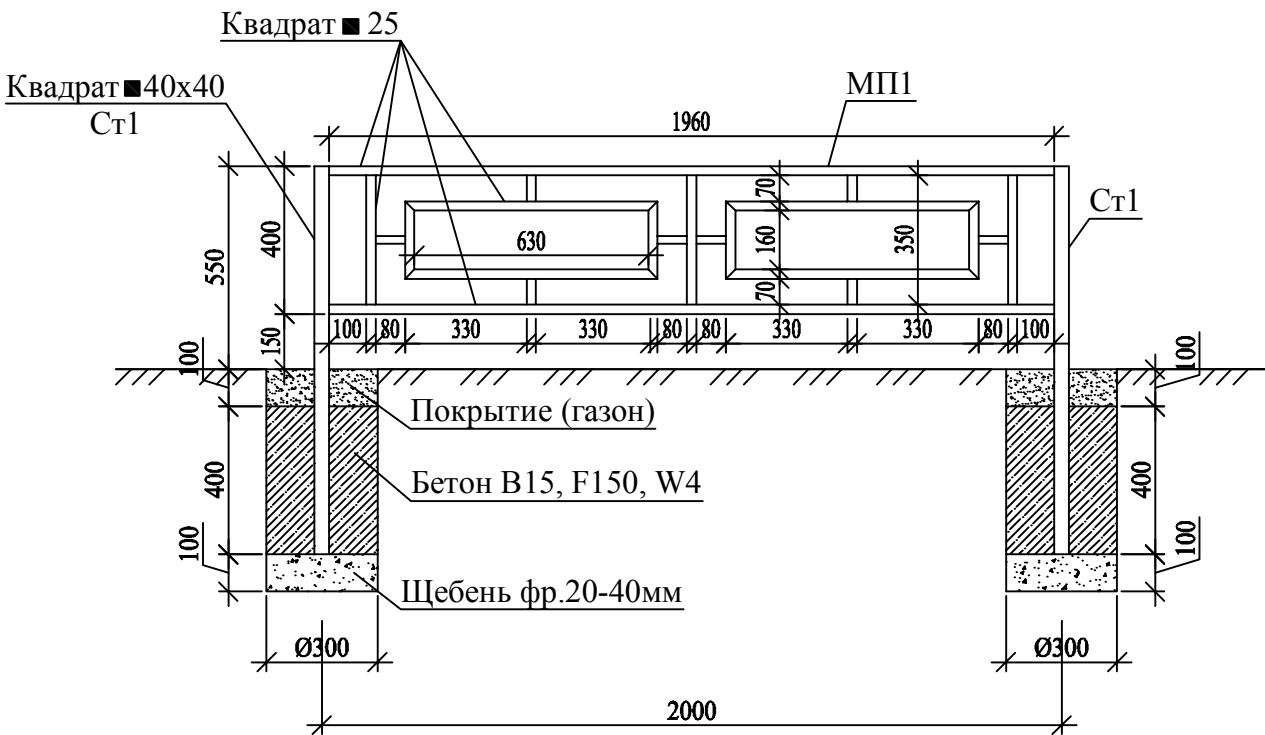

| | | | | | | | | | |
|----------|-------------|------|--------|-------|-------|---|-----------------------|------|--------|
| | | | | | | 118-ГП | | | |
| | | | | | | Благоустройство дворовой территории многоквартирных жилых домов по ул. Привокзальная дома № 3, 7, 8 в п.Салым | | | |
| Изм. | Кол. уч. | Лист | № док. | Подп. | Дата | | Стадия | Лист | Листов |
| Выполнил | Соляник | | | Сайф | 08.17 | | р | 7 | |
| Проверил | Кайгородова | | | Кай | 08.17 | | | | |
| | | | | | | Ограждение газонов и площадок | ООО "НППК "Прогресс+" | | |
| | | | | | | | | | |
| | | | | | | | | | |
| Проверил | Кайгородова | | | Кай | 08.17 | | | | |