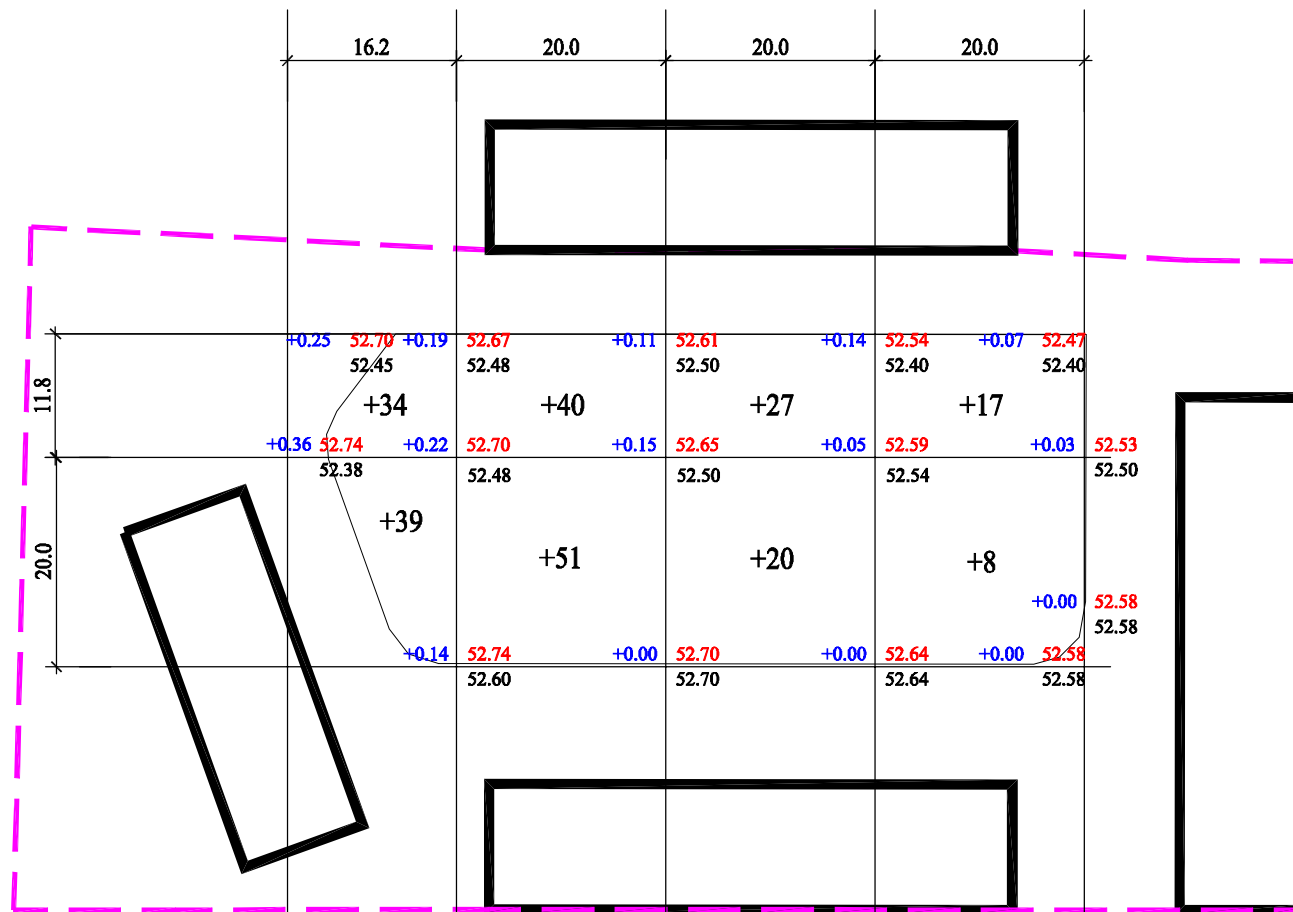


ВЕДОМОСТЬ ОБЪЕМОВ ЗЕМЛЯНЫХ МАСС



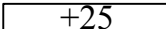
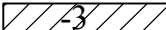
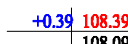


Итого,м	Насыпь	73	91	47	25	Всего,м	236
	Выемка	-	-	-	-		-

Наименование грунта	Количество, м3				Примечание
	Насыпь (+)	Выемка (-)	Насыпь (+)	Выемка (-)	
1. Грунт планировки территории	236				
2. Замена плодородного слоя почвы на участках насыпи					
3. Вытесненный грунт в т.ч. при устройстве					
а) подземных частей зданий и сооружений					
б) корыта под одежду дорог и площадок с дорожным покрытием		952			
в) открытых водоотводных сооружений					
4. Замена грунта плодородной почвой на участках озеленения		500			
5. Подсыпка под высокие полы					
6. Поправка на уплотнение/остаточное разрыхление грунта/ 10%	24				
Итого	260	1452			
в т.ч. непригодного для насыпи грунта					
7. Избыток непригодного грунта					
8. Недостаток плодородной почвы	500				
9. Избыток грунта	692				
10. Потери грунта при транспортировке 1%	0	0			
Баланс	1452	1452			

Примечания: 1. Красные отметки приняты по поверхности планировки по верху проездов и площадок.
2. Рабочие отметки поверхности корыта проездов увеличить на величину уплотнения основания до коэффициента 0,98.

Условные обозначения

- | | |
|---|---|
|  | Граница благоустройства территории |
|  | Жилые дома (сущ.) |
|  | Насыпь |
|  | Выемка |
|  | <u>рабочая отметка</u> <u>красная отметка</u>
черная отметка |

						118-ГП			
						Благоустройство дворовой территории многоквартирных жилых домов по ул. Привокзальная дома № 3, 7, 8 в п.Салым			
Изм.	Кол.уч.	Лист	№ док.	Подп.	Дата		Стадия	Лист	Листов
Разраб.			Железнова	<i>Железнова</i>	08.17		Р	4	
Проверил			Кайгородова	<i>Кайгородова</i>	08.17				
						План земельных масс Масштаб 1:500	ООО "НППК "Прогресс +"		
Н.контр.			Кайгородова	<i>Кайгородова</i>	08.17				