


Конструкция одежды проезда
(Тип 1)


Горячий асфальтобетон марки II, тип А
мелкозернистый, плотный ГОСТ 9128-2013 - 0.06м
Щебень М600, F150, фр.20-40 мм
ГОСТ 8267-93, обработ.жидким битумом - 0.20м
Песок среднезернистый ГОСТ 8736-2014 - 0.30м
Уплотненный грунт

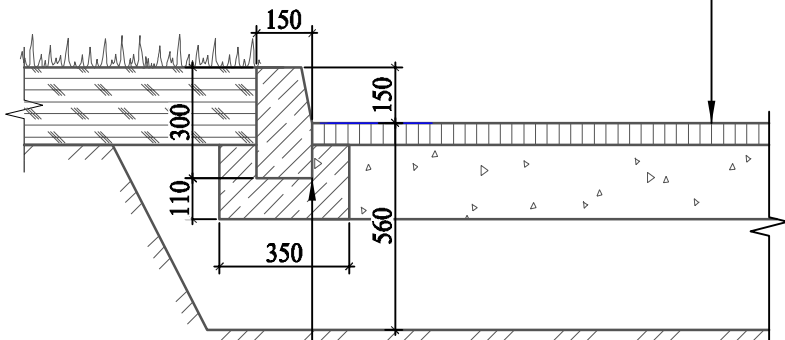

Бортовой камень БР 100.30.15
ГОСТ 6665-91
Подушка из бетона В15

Конструкция одежды экопарковки
(Тип 2)


Георешетка	- 0.05м
Выравнивающий слой (песок)	-0.06м
Щебень М600, F150, фр.20-40 мм	
ГОСТ 8267-93, обработ.жидким битумом - 0.20м	
Песок среднезернистый ГОСТ 8736-2014 - 0.30м	
Уплотненный грунт	

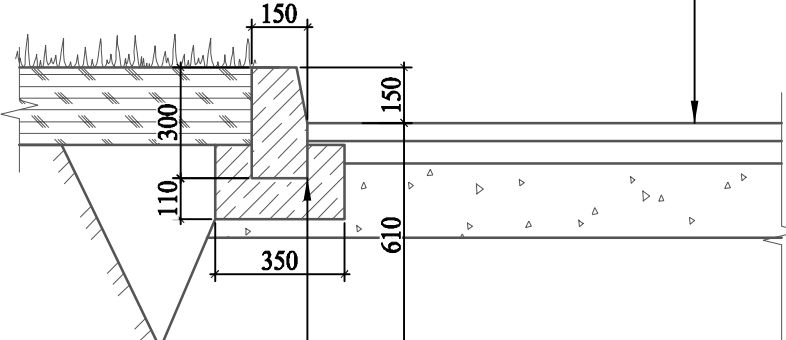

Бортовой камень БР 100.30.15
ГОСТ 6665-91
Подушка из бетона В15

Конструкция одежды тротуара из а/бетона
(Тип 3)


Асфальтобетон плотный из горячей мелкозернистой
щебеночной смеси Тип В, марка II ГОСТ 9128-2013 - 0.05м
Щебень М600, F150, фр.20-40 мм ГОСТ 8267-93 - 0.12м
Песок средней крупности ГОСТ 8736-2014 - 0.15м
Грунт земляного полотна

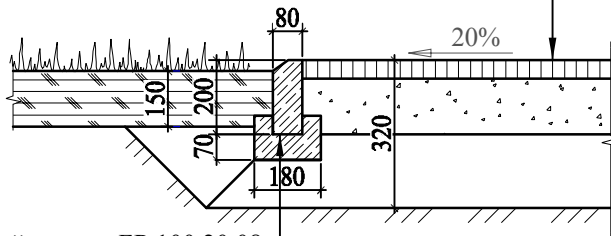

Бортовой камень БР 100.20.08
ГОСТ 6665-91
Подушка из бетона В15


Конструкция одежды детской площадки
(Тип 4)

Песок ГОСТ 8736-93 - 0.3м
Уплотненный грунт

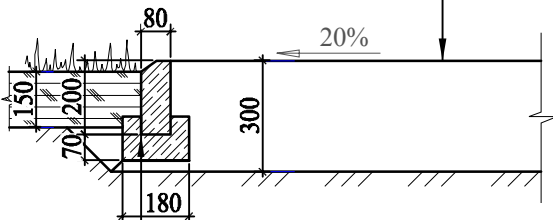


Бортовой камень БР 100.20.08
ГОСТ 6665-91
Подушка из бетона В15

Узел примыкания тротуара с проезжей
частью возле входа в подъезд

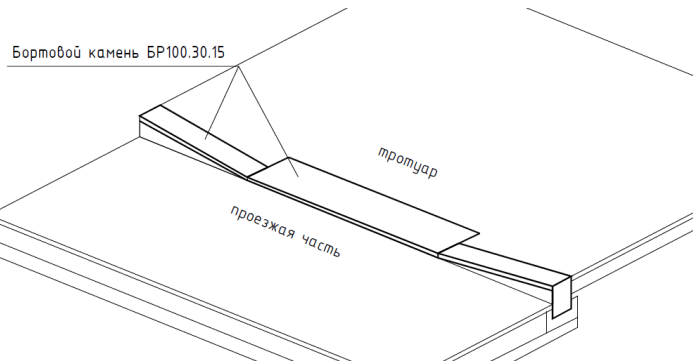

Конструкция одежды площадок из
резинового покрытия (Тип 5)

Бесшовное (наливное) покрытие	
из резиновой крошки	- 0.01м
Грунтовка (полиуретановый праймер)	
Плотный асфальтобетон пористый из мелкозернистой	
щебеночной смеси Тип В, марка II ГОСТ 9128-2013	- 0.05м
Щебень М600, F150, фр.20-40 мм ГОСТ 8267-93	- 0.12м
Песок средней крупности ГОСТ 8736-2014	- 0.15м
Уплотненный грунт	

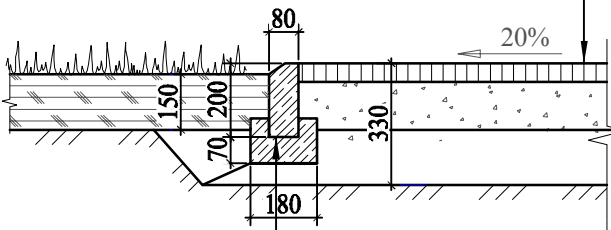

Бортовой камень БР 100.20.08
ГОСТ 6665-91
Подушка из бетона В15

1. В местах пересечения проезжей части с тротуаром, бортовой камень утопить до возвышения над проезжей частью на h=0,015м.
2. Съезды с тротуаров должны иметь уклон не более 1:10.
3. Расход битума на проливку щебня - 0,65л/м² (0,12 т/м³).

						118-ГП		
						Благоустройство дворовой территории многоквартирных жилых домов по ул. Привокзальная дома № 3, 7, 8 в п.Салым		
Изм.	Кол. уч.	Лист	№ док.	Подп.	Дата		Стадия	Лист
Разраб.					08.17			
Проверил					08.17		Р	6
						Типы конструкций покрытий	ООО "НППК "Прогресс +"	
Н.контр.					08.17			