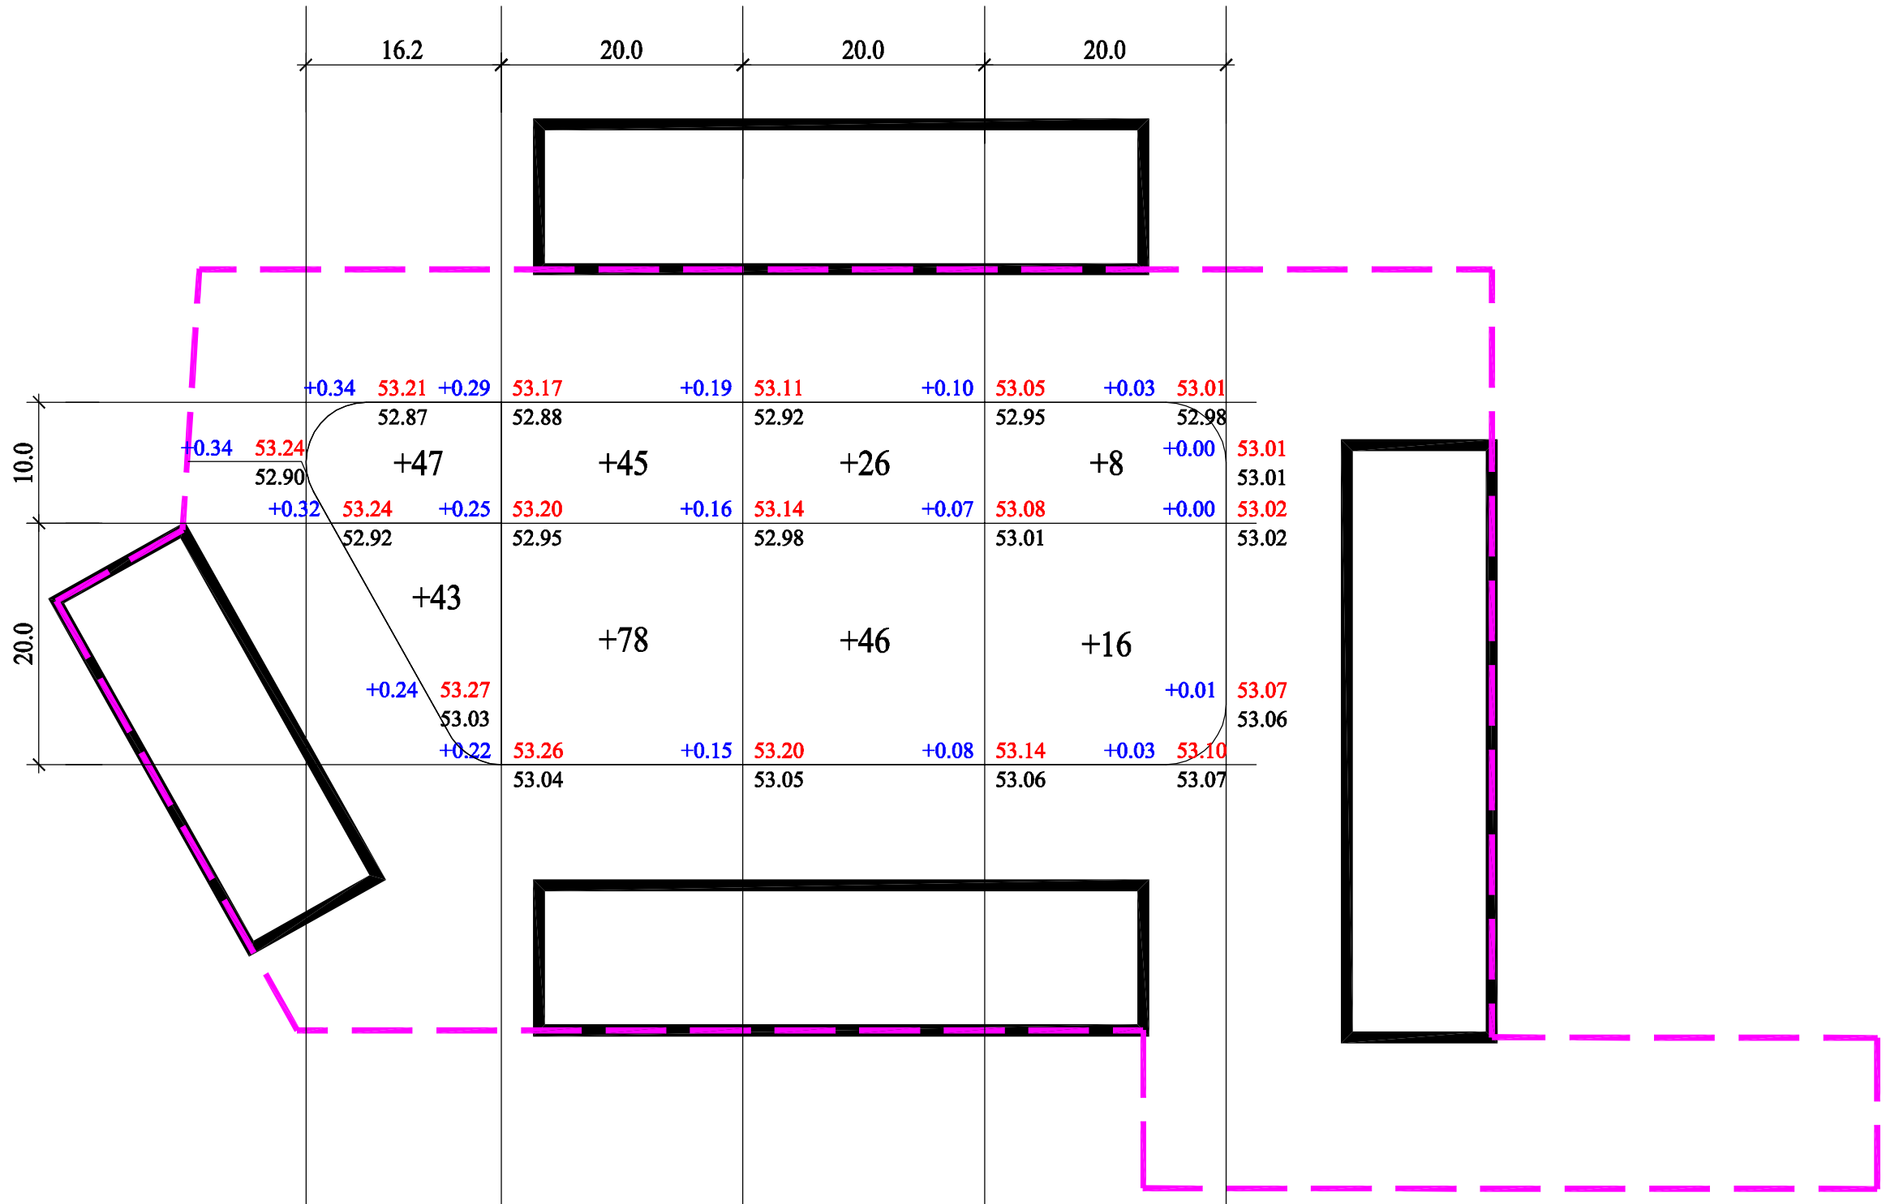

Итого,м	Насыпь	90	123	72	24	Всего,м 309
	Выемка	-	-	-	-	-

ВЕДОМОСТЬ ОБЪЕМОВ ЗЕМЛЯНЫХ МАСС

Наименование грунта	Количество, м3				Приме-чание
	Насыпь (+)	Выемка (-)	Насыпь (+)	Выемка (-)	
1. Грунт планировки территории	309				
2. Замена плодородного слоя почвы					
на участках насыпи					
3. Вытесненный грунт в т.ч. при устройстве					
а) подземных частей зданий и сооружений					
б) корыта под одежду дорог и площадок с					
дорожним покрытием		308			
в) открытых водоотводных сооружений					
4. Замена грунта плодородной почвой на					
участках озеленения		424			
5. Подсыпка под высокие полы					
6. Поправка на уплотнение/остаточное					
разрыхление грунта/ 10%	31				
Итого	340	732			
в т.ч. непригодного для насыпи грунта					
7. Избыток непригодного грунта					
8. Недостаток плодородной почвы	424				
9. Недостаток грунта		32			
10. Потери грунта при транспортировке 1%	0	0			
Баланс	764	764			

Примечания: 1. Красные отметки приняты по поверхности планировки по верху проездов и площадок.

2. Рабочие отметки поверхности корыта проездов увеличить на величину уплотнения основания до коэффициента 0,98.

Условные обозначения

- Граница благоустройства территории
- Жилые дома (сущ.)
- +25 — Насыпь
- -3 — Выемка
- +0.39 / 108.39 / 108.09 — рабочая отметка / красная отметка / черная отметка

Изм.	Кол. уч.	Лист	№ док.	Подп.	Дата	117-ГП			
						Благоустройство дворовой территории многоквартирных жилых домов по ул. Привокзальная, 4, 5, 6			
Разраб.		Соляник			05.17		Стадия	Лист	Листов
Провер.		Кайгородова			05.17		Р	4	
Н.контр.		Кайгородова			05.17	План земляных масс. Масштаб 1:500	ООО "НППК"Прогресс+"		

Формат А2