


Согласовано					
Инов. № подл.	Подп. и дата		Взам. инв. №		



Рампа С-144

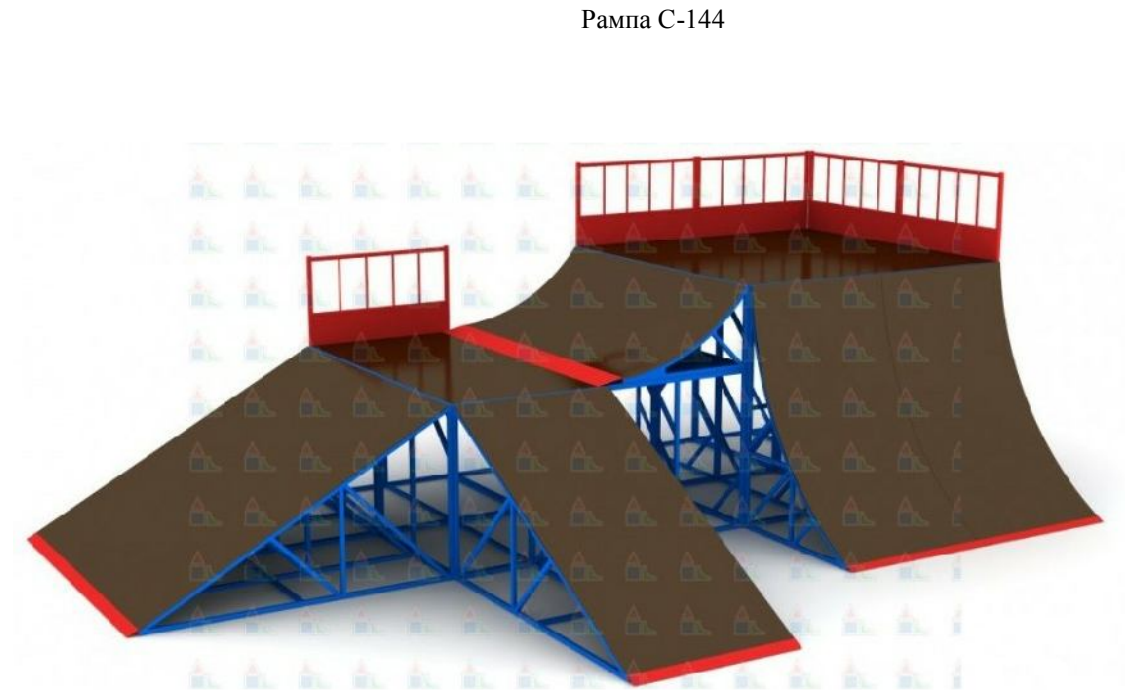

Скейт площадка




Скейт оборудование компании "Мастер" (г.Красноярск)



Рампа С-143



Рельс прямой С-148

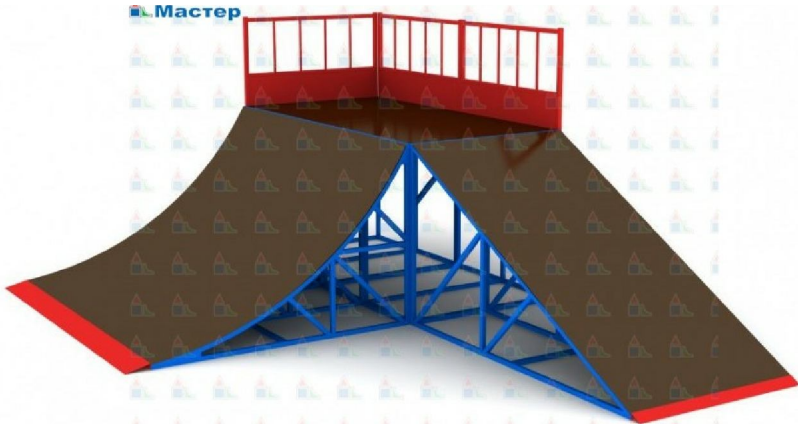

Рампа С-140

						116-ЭП			
						Благоустройство и озеленение сквера в п.Салым			
Изм.	Кол.уч.	Лист	Ндок.	Подпись	Дата		Стадия	Лист	Листов
Архитектор	Железнова	Железнова		04.17			П	5	
Проверил	Кайгородова	Кайгородова		04.17		Скейт площадка	ООО "НППК "Прогресс +"		
Н.контроль	Кайгородова	Кайгородова		04.17					