


План

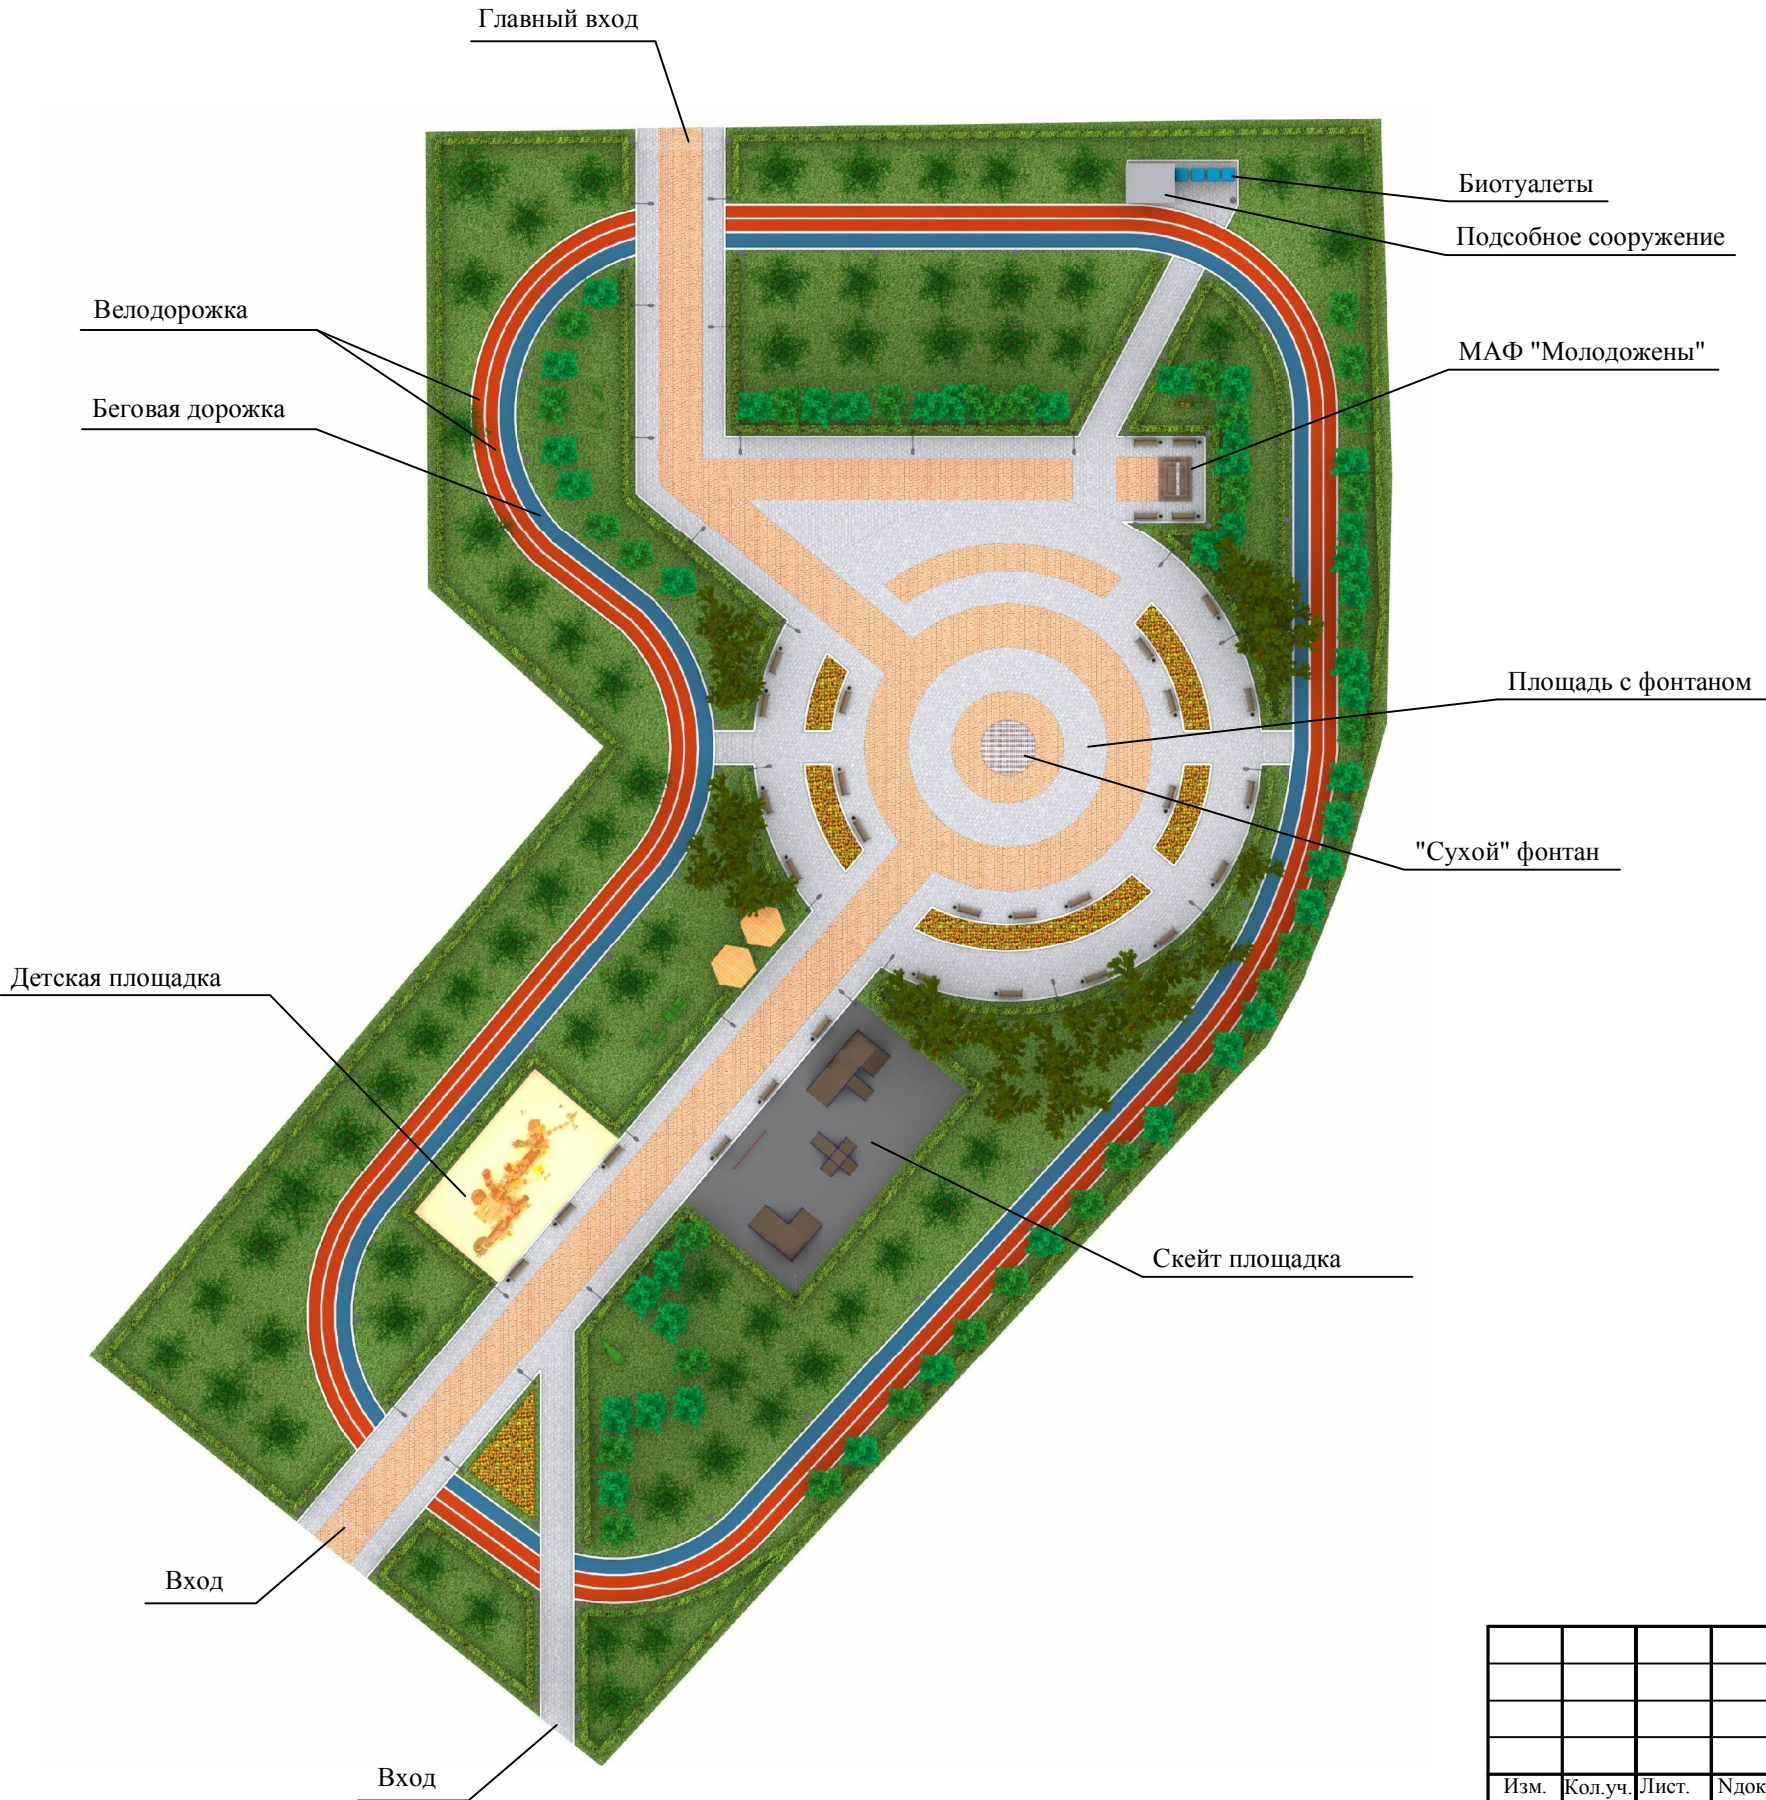

Согласовано

Взам. инв. №

Подп. и дата

Инв. № подл.

						116-ЭП			
						Благоустройство и озеленение сквера в п. Салым			
Изм.	Кол.уч.	Лист.	Ндок.	Подпись.	Дата.			Стадия	Лист
Архитектор	Железнова			<i>Железнова</i>	04.17			П	2
Проверил	Кайгородова			<i>Кайгородова</i>	04.17				
Н.контроль	Кайгородова			<i>Кайгородова</i>	04.17	План		ООО "НППК "Прогресс +"	