


ВЕДОМОСТЬ ЖИЛЫХ И ОБЩЕСТВЕННЫХ ЗДАНИЙ И СООРУЖЕНИЙ

Номер на плане	Наименование и обозначение	Количество этажей	Площадь, м2					Строительный объем, м3
			Здания		Застройки		Общая нормируемая	Здания
			Зда-ния	Всего	Зда-ния	Всего	Зда-ния	
1	Жилой дом №4	2	1	-	588	588	-	-
2	Жилой дом №5	2	1	-	600	600	-	-
3	Жилой дом №6	2	1	-	396	396	-	-
01	Детская площадка	-	-	-	150	150	-	-
02	Площадка для взрослых	-	-	-	15	15	-	-
03	Спортивная детская площадка	-	-	-	190	190	-	-
04	Хоз. площадка	-	-	-	30	60	-	-
05	Экопарковки	-	-	-	562,5	562,5	-	-
06	Площадки для отдыха	-	-	-	8	24	-	-
							Здания	Всего

Условные обозначения

- Граница благоустройства территории
- Жилые дома (суш.)

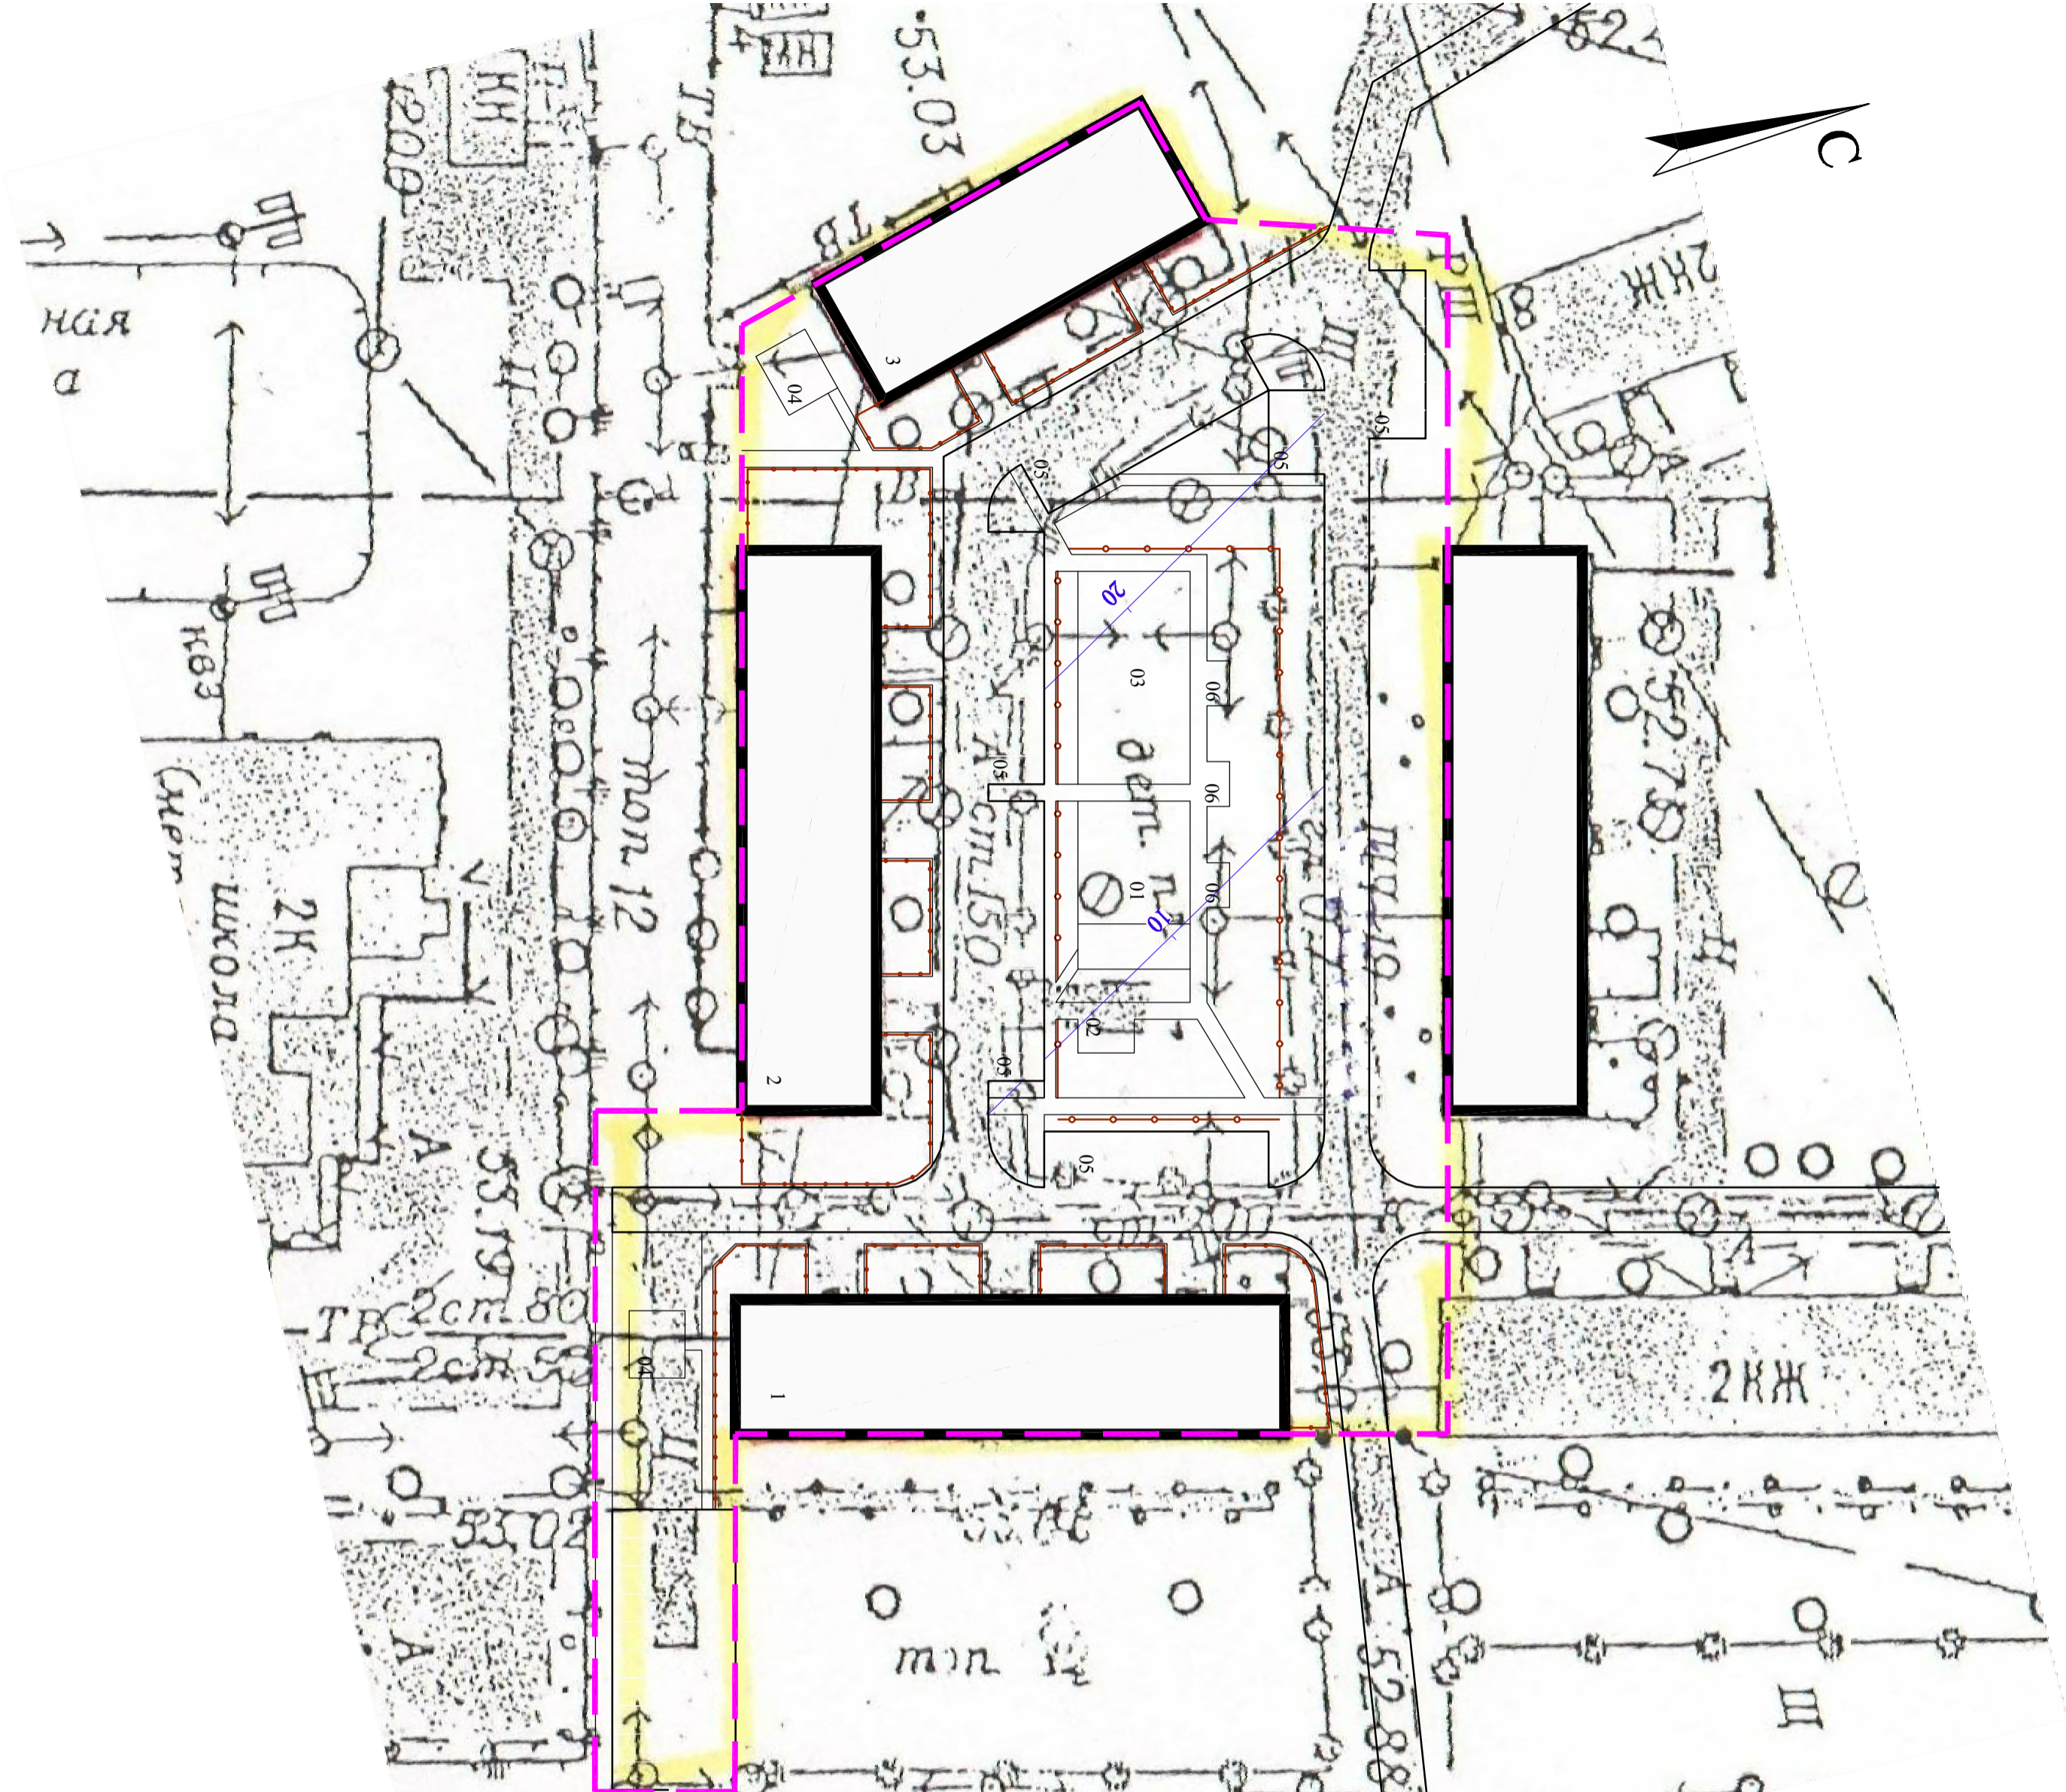

						117-ГП									
						Благоустройство дворовой территории многоквартирных жилых домов по ул. Привокзальная, 4, 5, 6									
Изм.	Код уч.	Лист	№ док.	Подп.	Дата										
Разработ.	Созданы		Сод.	05.17											
Провер.	Кайгородова		Кайгородова	05.17											
						План организации рельефа. Масштаб 1:500									
И.контр.	Кайгородова		Кайгородова	05.17											
						Статус	Лист	Листов		ООО "НПСК"Прогресс+"					
						Р	3								